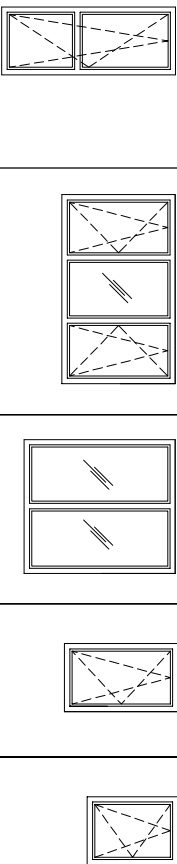


ZESTAWIENIE STOLARKI OKIENNEJ

ELEWACJE - W, S-W

Oznaczenie	OB-1	O-1	O-2	O-3	O-4		
Schemat skala 1:100							
	żaluzje						
	Wymiary zewnętrzne	So	900	2500	1800	900	900
		Ho	2300	1500	2000	1500	1200
	Blok A	4	15	3	-	1	
	Blok B	4	15	3	-	1	
	Blok C	4	14	-	24	1	
	Łącznik	-	-	-	24	-	
Ogółem sztuk	12	44	6	48	3		

UWAGA:

- Podano przybliżone wymiary otworów okiennych. Wymiary stolarki okiennej dostosować do istniejących otworów, uwzględniając miejsca na szczeliny dyfuzyjne oraz istniejące warstwy dociepleń.
- Przed zamówieniem stolarki i montażem sprawdzić dokładnie wymiary na budowie, dopasować do istniejących otworów i ustalić szczegóły zamówienia z Zamawiającym.

3. Wszystkie okna o wsp. u=0,9W/m²K z nawiewnikami higrosterowanymi

4. W zakresie prac montażowych należy ująć skucie, obrobienie lub uzupełnienie ościeży wewnętrznych, ew. demontaż i ponowny montaż podokienników (wewnętrznych, zewnętrznych), uzupełnienie i naprawy górnego ościeża wewnętrznego (tynk i zabudowa z płyt gipsowo - kartonowych) oraz prace malarskie. Powłoki malarskie uzupełnić na ościeżach lub na całej powierzchni ściany z oknem, w przypadku uszkodzenia powierzchni ściany. Kolorystykę powłok dostosować do istniejącej. Przed malowaniem ścian dokonać niezbędnych napraw.


5. Przewiduje się montaż stolarki okiennej od wewnątrz, bez naruszania zewnętrznych warstw docieplenia. W przypadku ich uszkodzenia wykonać niezbędne naprawy.

6. W przypadku montażu stolarki okiennej od zewnątrz, Wykonawca w ramach ceny ryczałtowej skalkuluje wartość koniecznych robót budowlanych (w tym min. ustawienie, pracę i demontaż rusztowań zewnętrznych, docieplenie i obróbki tynkarskie ościeży, uzupełnienie lub wymianę obróbek blacharskich), z zachowaniem kolorystyki elewacji do istniejącej.

7. O-2 - okno wewnętrzne instalowane w miejscu lukseferów, ze szkleniem bezpiecznym, nieprzezroczystym od strony zewnętrznej.

8. Należy zdemontować istniejące żaluzje typu dzień - noc i ponownie zainstalować po montażu stolarki okiennej. Wymiary skrzydeł okiennych powinny umożliwiać montaż istniejących żaluzji po wymianie okien.

ELEWACJE - E

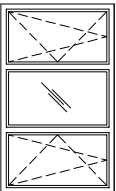Oznaczenie		O-5
Schemat skala 1:100		
	żaluzje	
	Wymiary zewnętrzne	So Ho
		2480 1450
	Blok A	30
	Blok B	30
	Blok C	30
Łącznik	-	
Ogółem sztuk	90	

ZESTAWIENIE STOLARKI OKIENNEJ				
NAZWA INWESTYCJI		Wymiana stolarki okiennej w Domu Studenta ABC		
ADRES INWESTYCJI		21-500 Biała Podlaska, ul. Akademicka 2, działka nr ew. 1220		
OBIEKT		DOM STUDENTA ABC		
INWESTOR		Akademia Wychowania Fizycznego. Filia w Białej Podlaskiej		
ADRES		21-500 Biała Podlaska, ul. Akademicka 2		
Specjalność		Imię i Nazwisko	Nr upr.	Podpis
PROJEKTANT		R. Z.		
SPRAWDZAJĄCY:				
Branża: Architektura		Data: VI 2020	Skala: 1:100	Nr rys: 1
				Str.